

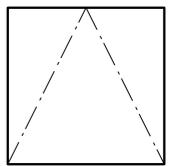


寸法・仕様確認図

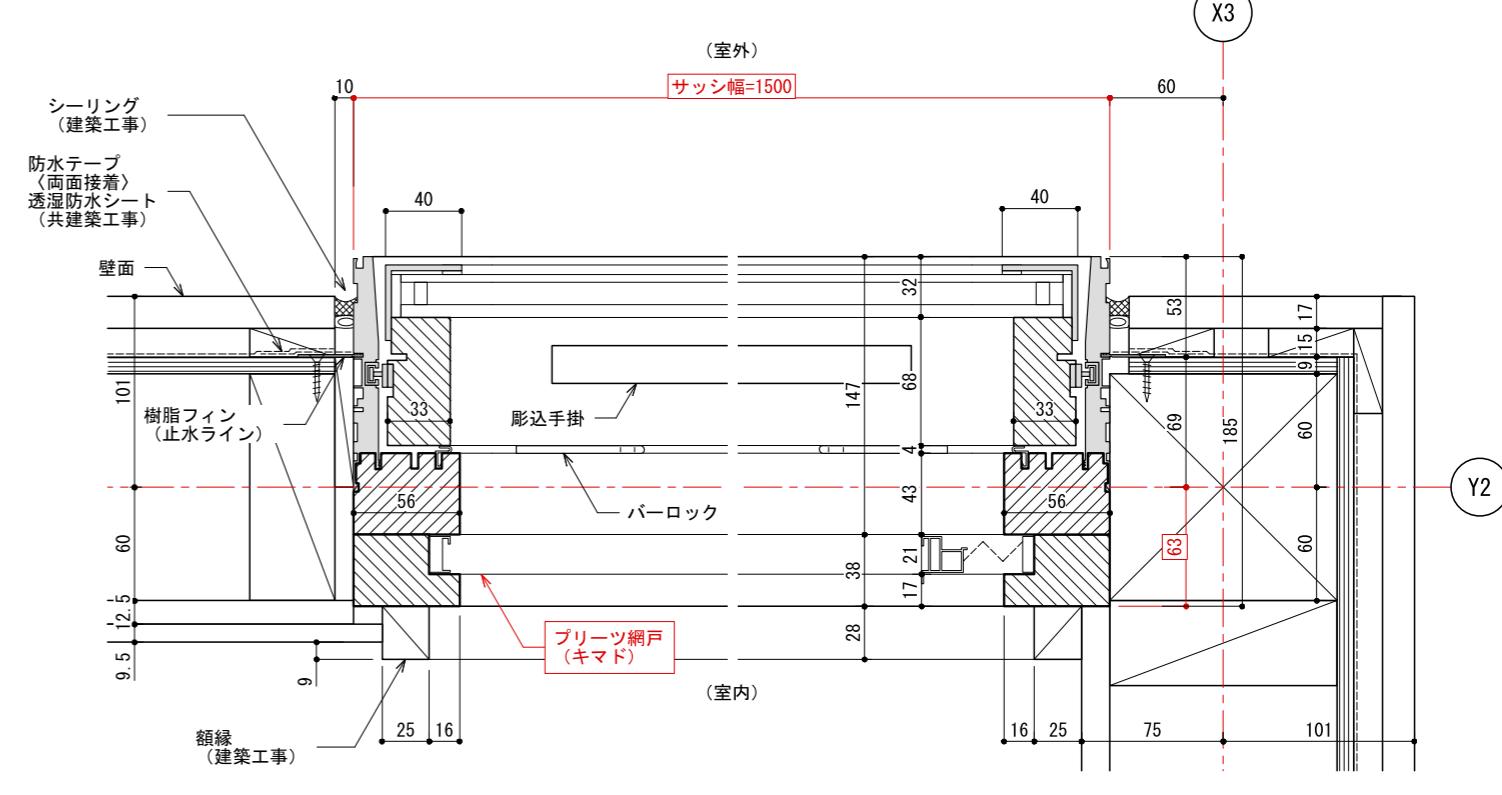


内観記号

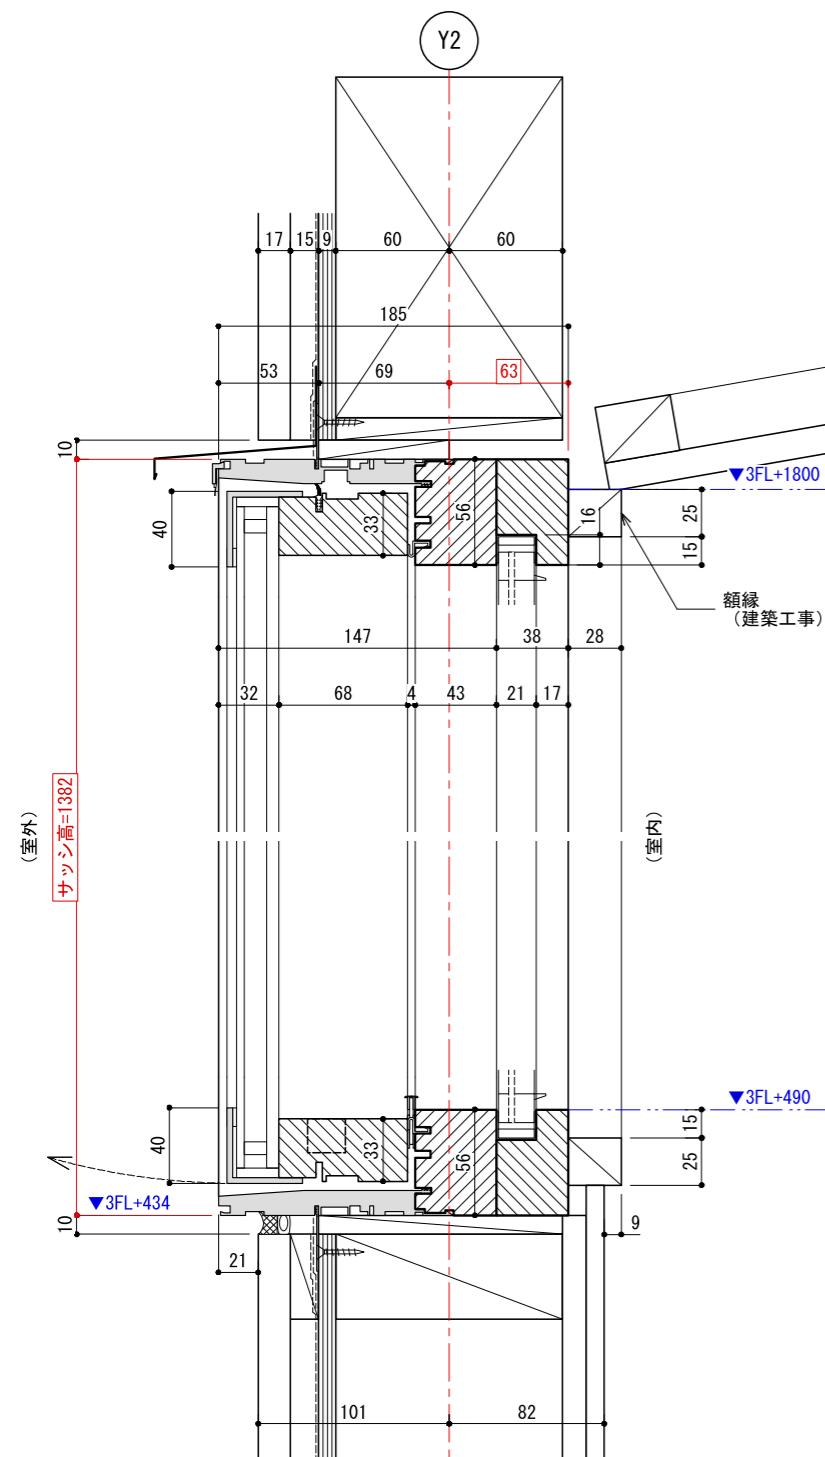

※WW-3はWW-2の反転納まり

| たて・平断面詳細図 S:1/4 | A3

<input type="checkbox"/> 寸法チェック	<input type="checkbox"/> 仕様チェック	<input checked="" type="checkbox"/> 最終チェック	寸法・仕様・最終チェック										
KIMADO										木製建具納まり図	02		
番号	建具記号	サッシW	サッシH	種類	内観吊元	個数	網戸	内)ガラス(外)	オプション・備考				
1								ブリーツ					
2								ブリーツ					
3													
仕様 塗装色: () 、枠材: バイン集成材、金具色: () ※枠材は節有りの仕様となります													
別途工事 シーリング、取付用部材、水切り、墨出し、差し筋工事、養生費、間配り、ゴミ処理費、傷修理、その他見積記載外工事													
凡例 FL=フロート、FK=型、TP=強化、PHW=網入透、WKH=網入型、Le=Low-E、耐=耐熱、犯=防犯、Se=セルフ、T型=T型ハンドル、多段ス=多段階ストップ-、簡ク=簡易カーボ-													
										工事監理者印	工事監督員印	検印	

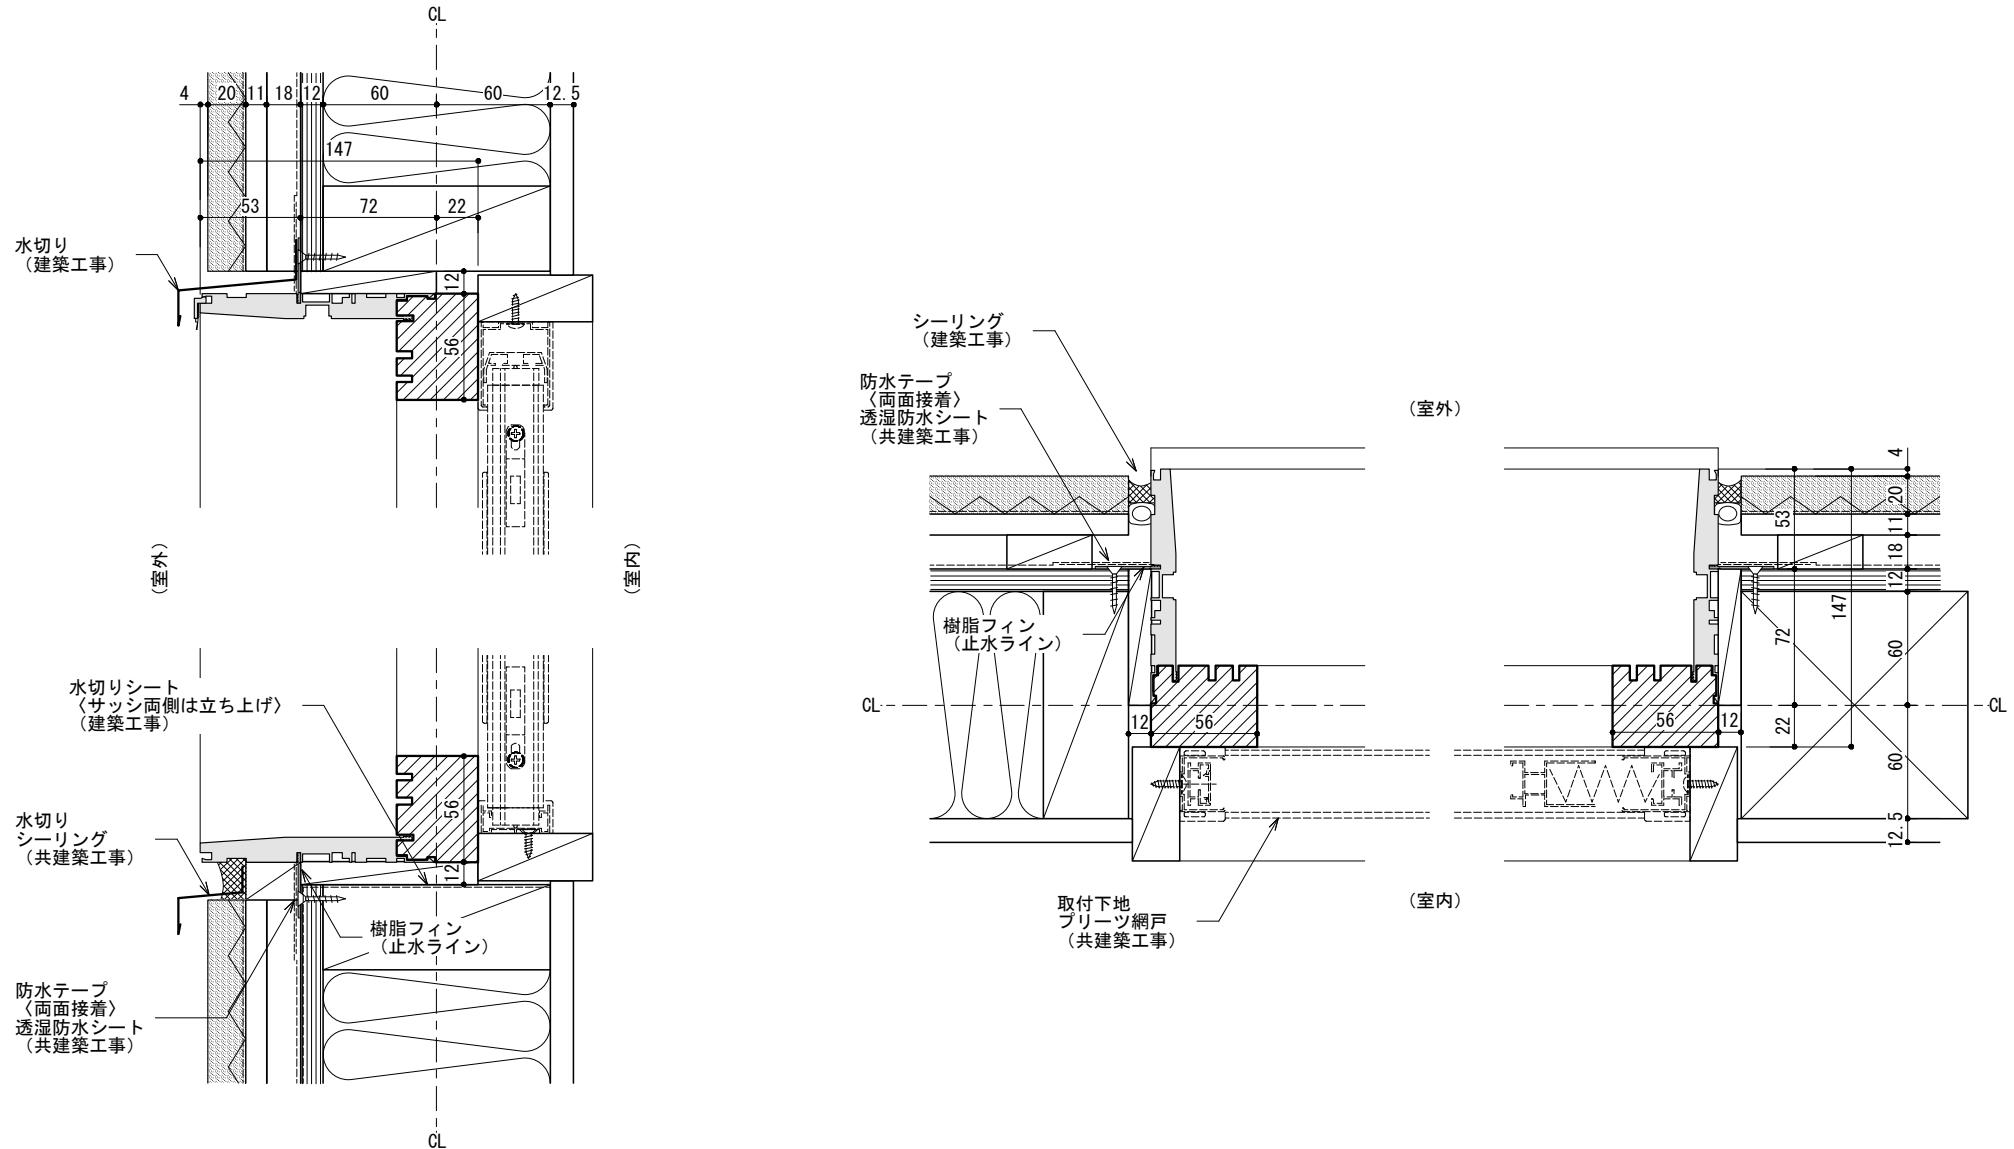


KIMADO

スマートエコサッシ図

納まり例 その1 | 木造軸組造ラスモルタル仕上 | 外開き系サッシ

S : 1/4 | A4
2015.08

A1

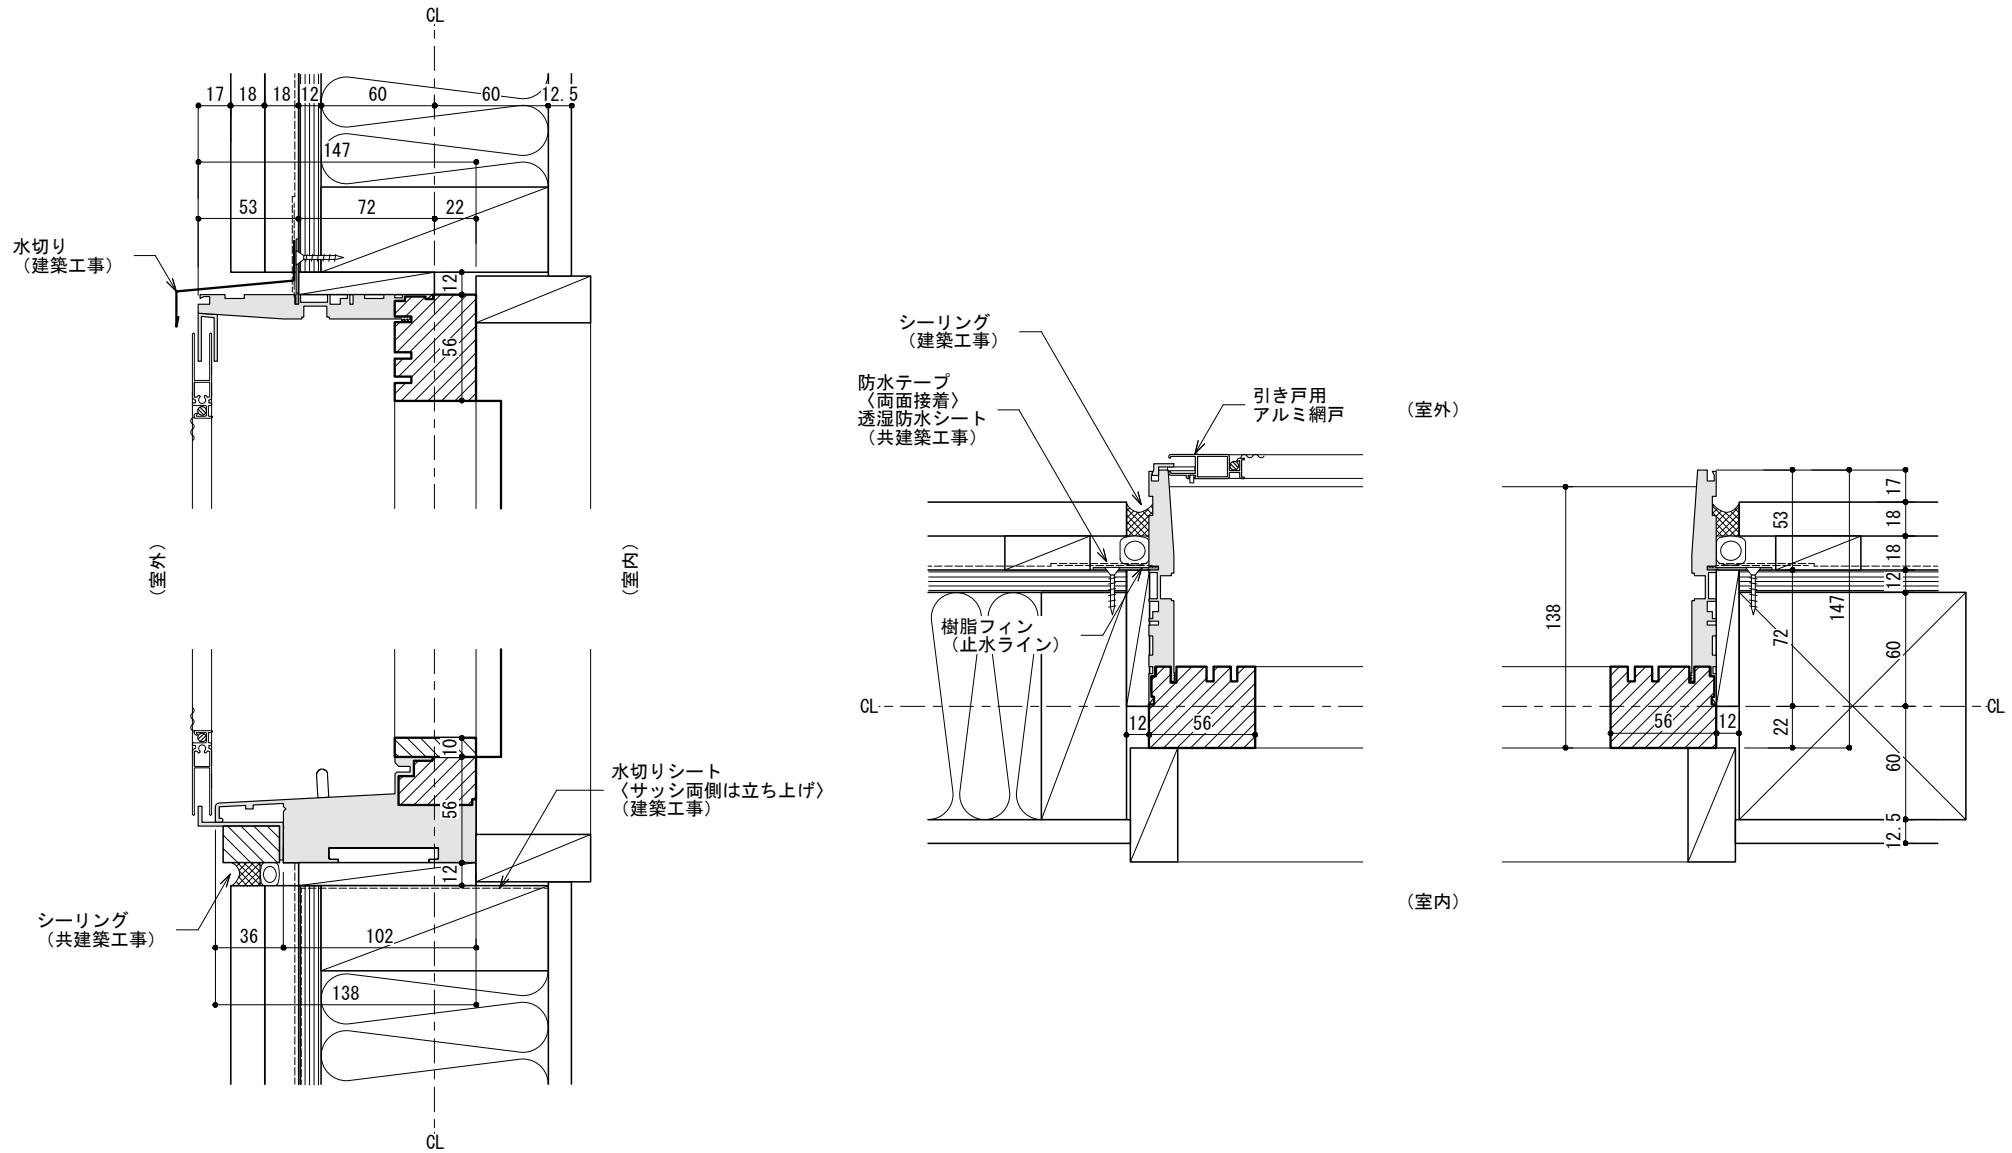


スマートエコサッショ

納まり例 その2 | 木造軸組造サイディング仕上 | 引戸系サッシ

KIMADO

S : 1/4 | A4
2015. 08

A2

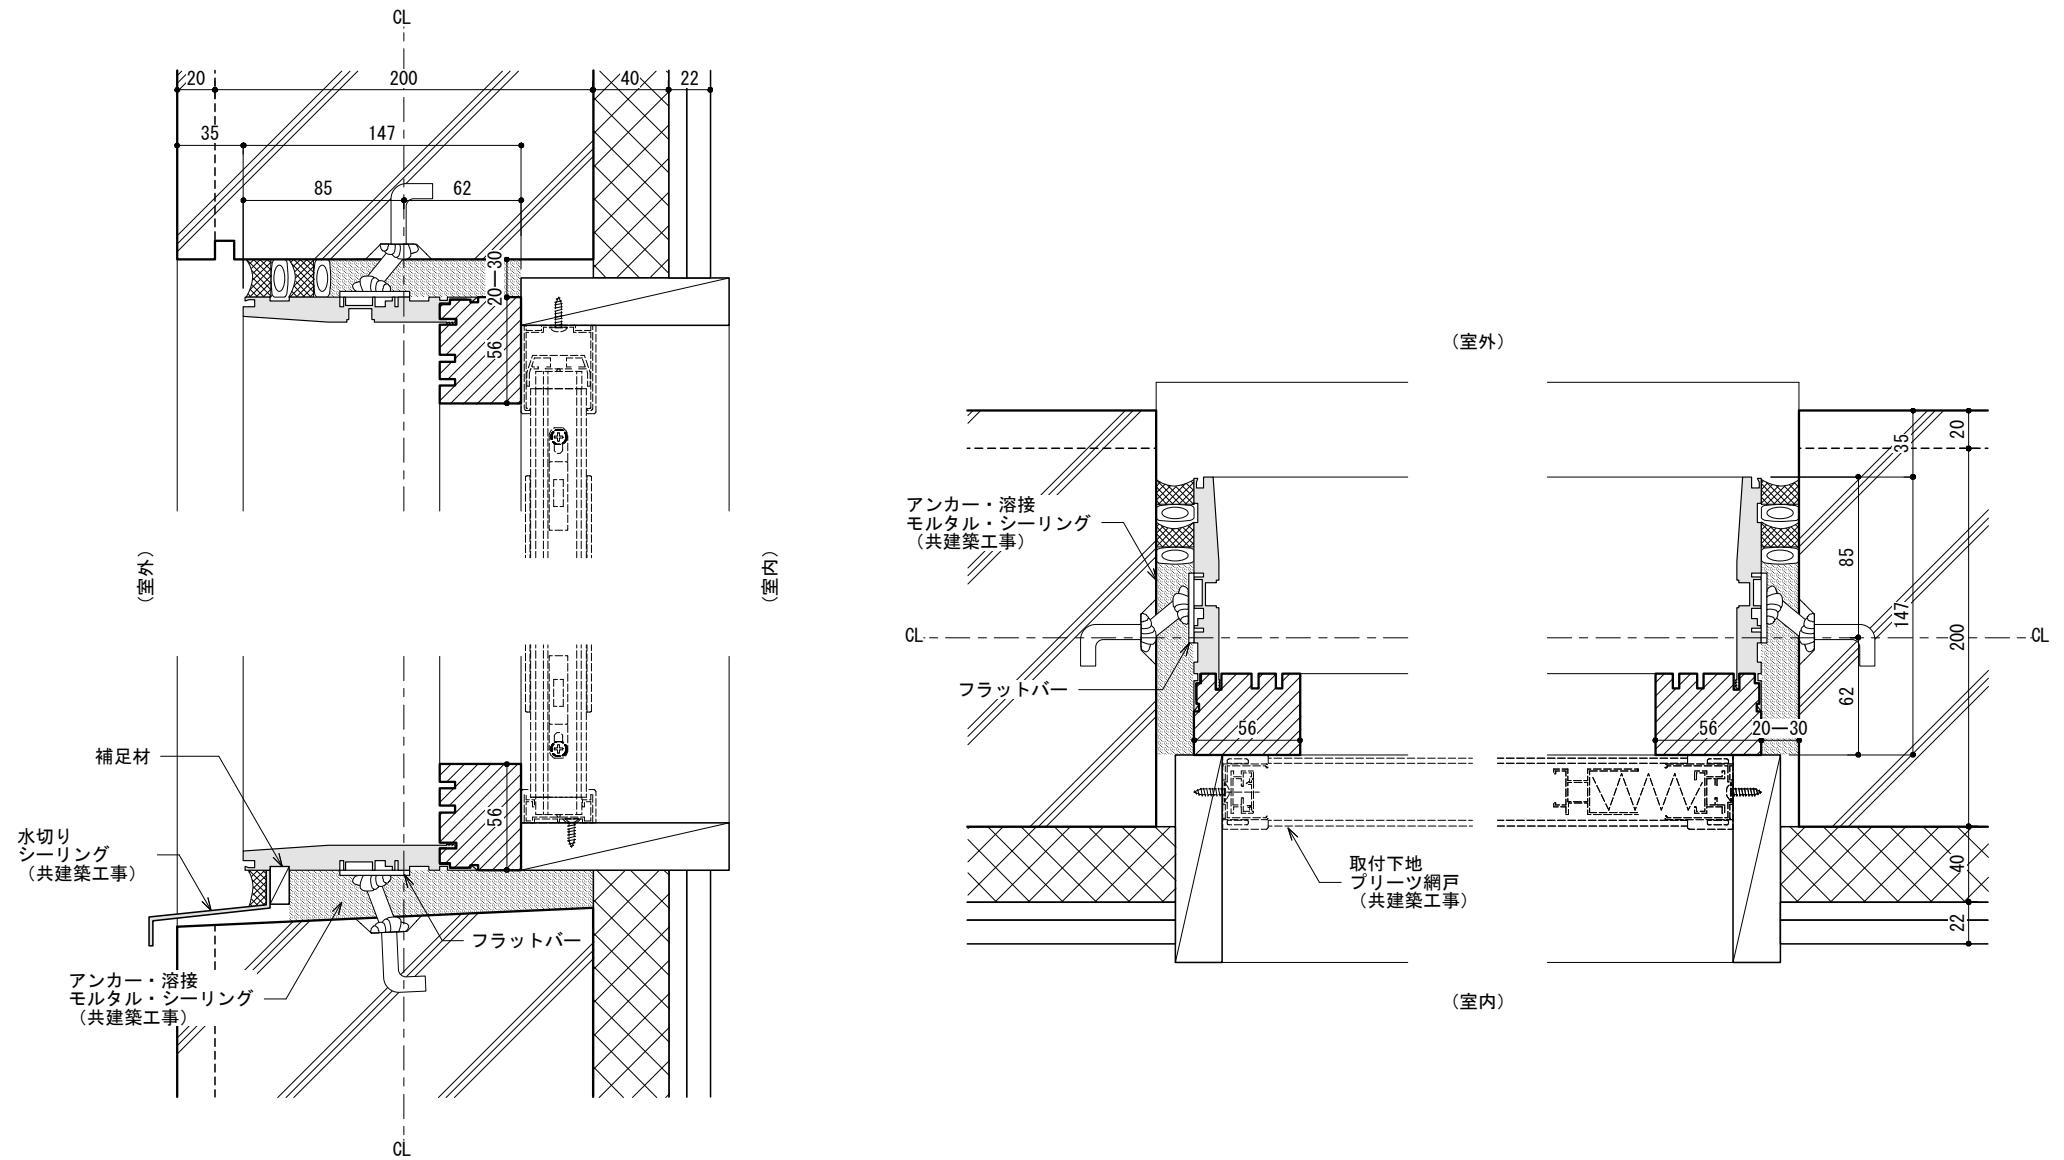


KIMADO

スマートエコサッシ図



納まり例 その3 | RC造 | 外開き系サッシ

S : 1/4 | A4
2015.08


A3

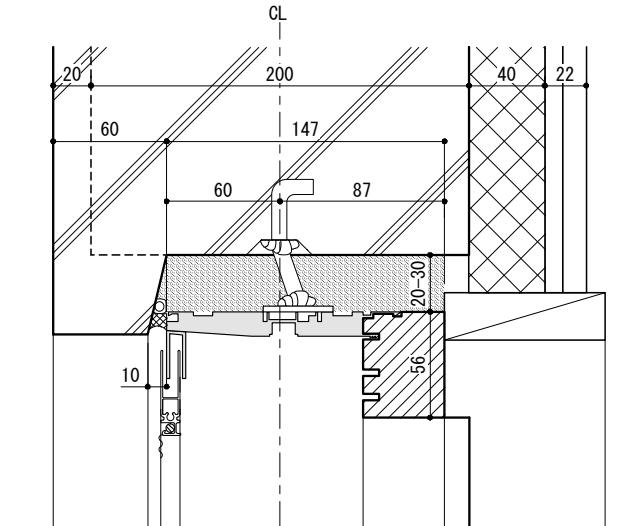

(室外) (室内)

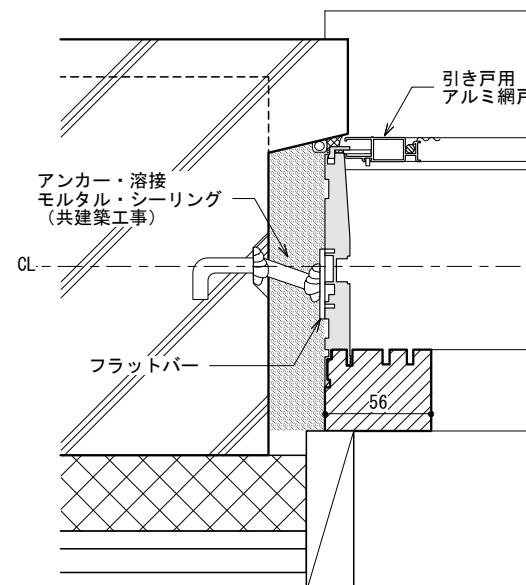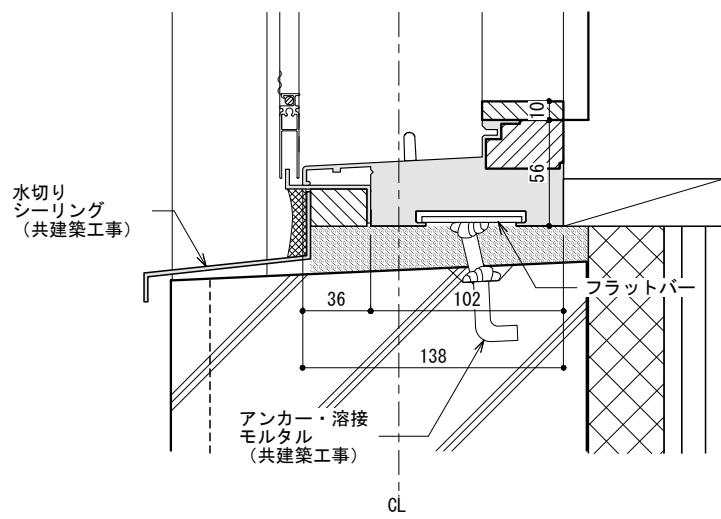

(室外)

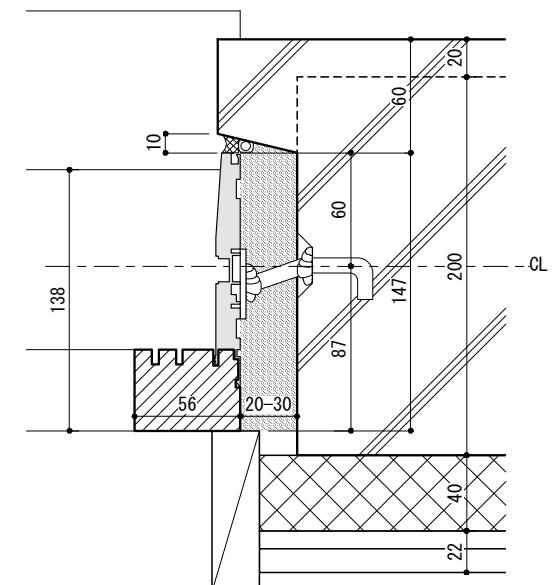

(室内)




KIMADO

スマートエコサッシ図

納まり例 その4 | RC造 (あご付) | 引戸系サッシ

S : 1/4 | A4
2015.08

A4

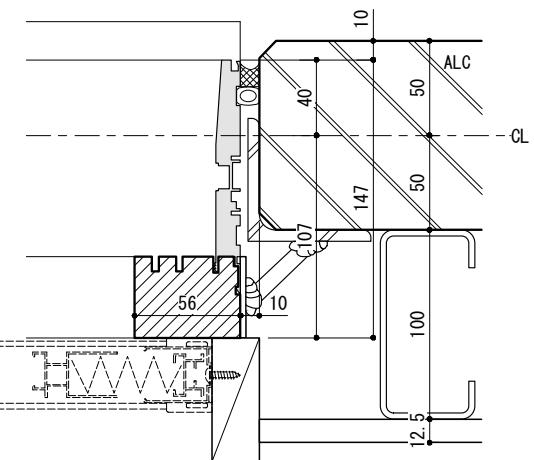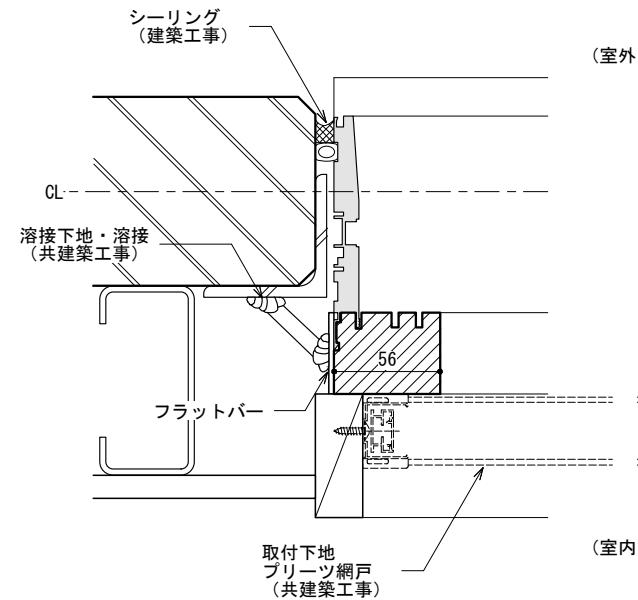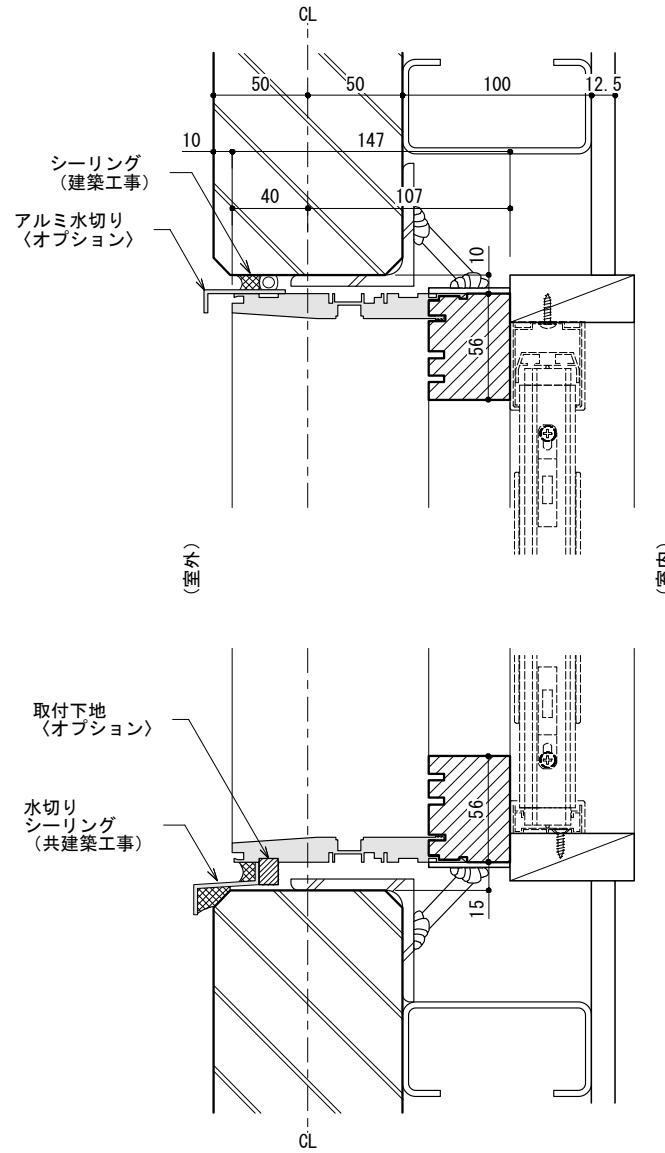

KIMADO

スマートエコサッシ図

納まり例 その5 | ALC造 | 外開き系サッシ

S : 1/4 | A4
2015.08

A5